


控室

演壇

非常階段

12 × 8列 = 96 × 2名掛け = 192席
10 × 2列 = 20 × 2名掛け = 40席

232席

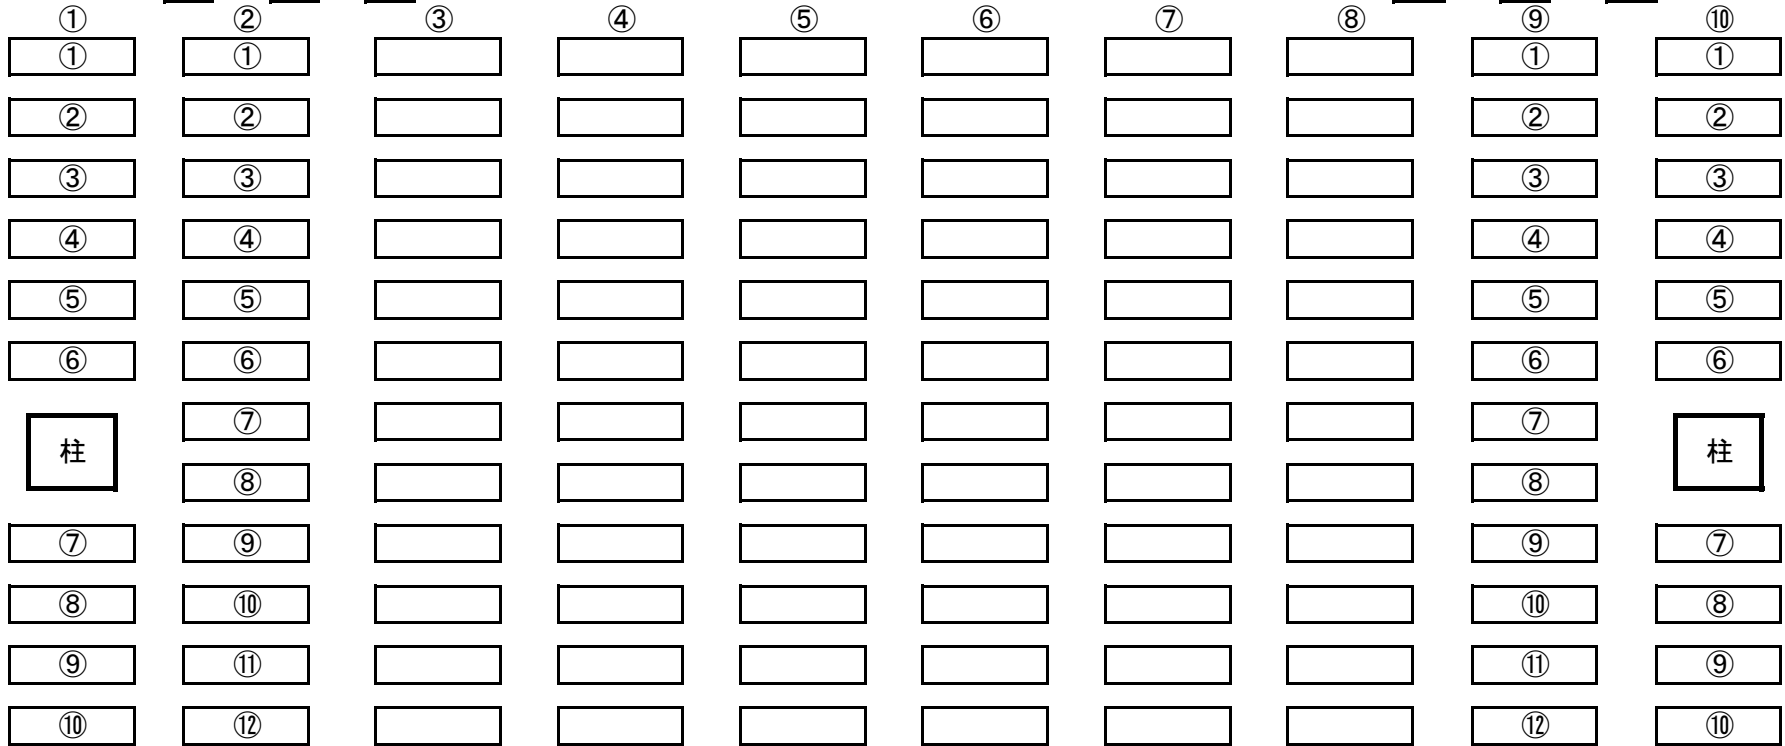

出入口

出入口

出入口

機械室

非常階段

身障者用WC

E V

男子用
WC

自販機

女子用
WC

喫煙室